
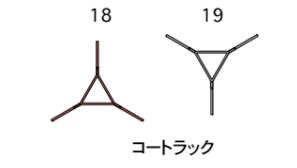


24\_1021\_青山\_家具レイアウト図

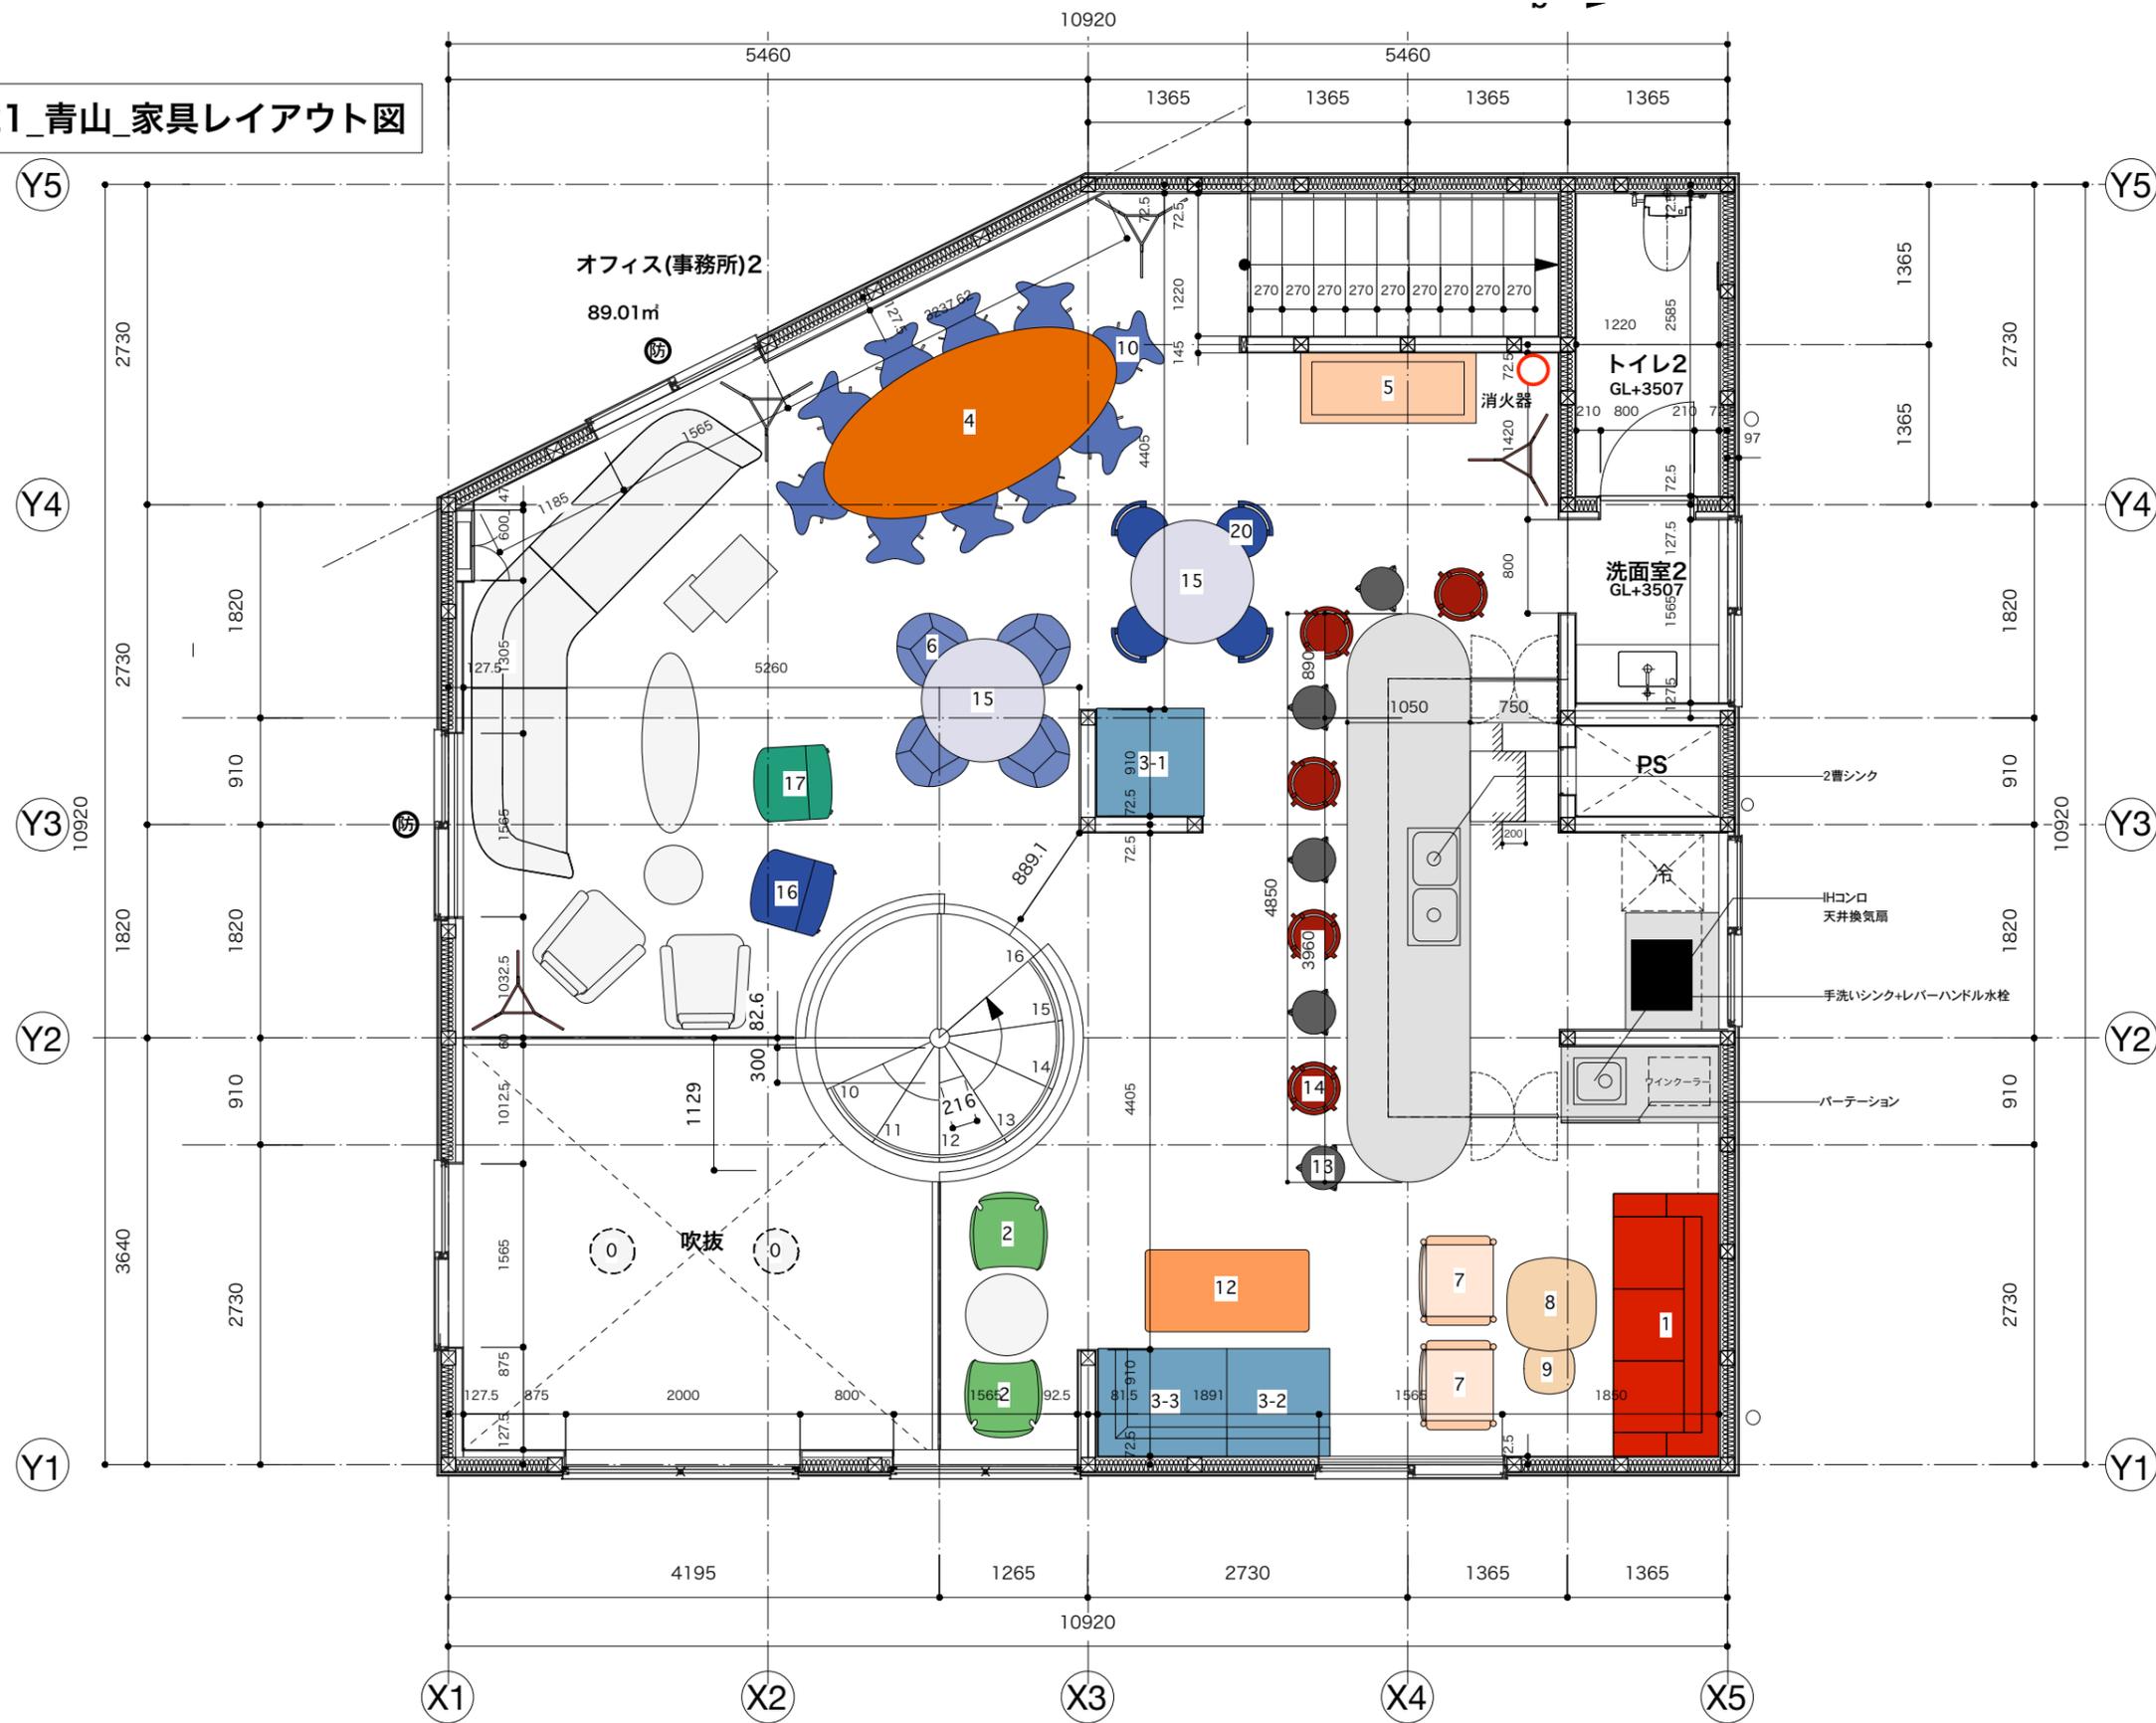

NAME 二階平面詳細図  
SCALE 1/60  
DRAWING KURIHARA, YAMAMOTO

(仮称)南青山プロジェクト 周辺B-8区画 暫定利活用建物新築工事

株式会社イデーユニバーサル  
東京都千代田区平河町2-5-3 MIDORI.so NAGATACHO 5F

IDÉE Universal

イデーユニバーサル一級建築士事務所 東京都知事登録 第65466号  
一級建築士 第227101号 柳沢 明彦

DAY 24\_09\_10  
UPDATE 24\_09\_17  
PAGE A-01